

ΕΦΗΜΕΡΙΣ ΤΗΣ ΚΥΒΕΡΝΗΣΕΩΣ

ΤΗΣ ΕΛΛΗΝΙΚΗΣ ΔΗΜΟΚΡΑΤΙΑΣ

ΤΕΥΧΟΣ ΤΕΤΑΡΤΟ Αρ. Φύλλου **1500**

24 Δεκεμβρίου 1993

ΠΕΡΙΕΧΟΜΕΝΑ

ΑΝΑΔΑΣΩΣΕΙΣ

ΑΠΟΦΑΣΕΙΣ

Αριθ. ΚΗ/4544 (1)

Κήρυξη ως αναδασωτέες εκτάσεις εμβ. 35 στρ. στην θέση «Νεκροταφείο» και εμβ. 10 στρ. στην θέση «Βάρος» οικισμού Πολυκεράσσου Δήμου Βιτσίου Νομού Καστοριάς.

Ο ΝΟΜΑΡΧΗΣ ΚΑΣΤΟΡΙΑΣ

Έχοντας υπόψη:

1. Τις διατάξεις του Ν. 3200/55 περί διοικητικής αποκέντρωσης όπως τροποποιήθηκε και συμπληρώθηκε μεταγενέστερα με το Ν.Δ. 532/70.

2. Τις διατάξεις του Ν. 998/79 «Περί προστασίας των δασών και δασικών εν γένει εκτάσεων της χώρας» και συγκεκριμένα α) του άρθρου 41 παρ. 1 και β) του άρθρου 38 παρ. 2γ, δ και 3α, β, γ.

3. Την ανάγκη αναδάσωσης στην περιοχή για προστατευτικούς, αισθητικούς και οικονομικούς σκοπούς συνολικής έκτασης 45 στρ.

4. Την εισήγηση του Δ/ντή Δασών Καστοριάς, αποφασίζουμε:

Κηρύσσουμε αναδασωτέες τις γυμνές επιφάνειες των Δημοσίων Δασικών εκτάσεων στην θέση «Νεκροταφείο» εμβ. 35 στρ. και στην θέση «Βάρος» εμβ. 10 στρ. περιοχής Οικισμού Πολυκεράσσου Δήμου Βιτσίου με σκοπό την προστασία του εδάφους από την απόπλυση και την διάβρωση και την δημιουργία δάσους υγιεινού, συνεχούς και παραγωγικού.


Ορίζουμε σαν κατάλληλη μέθοδο την τεχνική αναδάσωση.

Στο συνημμένο χάρτη, κλίμακας 1:50.000 οι επιφάνειες που θα αναδασωθούν ορίζονται με κόκκινο χρώμα. Η έκδοση της σχετικής Δ.Α.Δ. βοσκής καθώς και η έκταση εφαρμογής της αφήνεται στην κρίση της Δ/νσης Δασών Καστοριας.

Η απόφαση αυτή να δημοσιευθεί στην Εφημερίδα της Κυβερνήσεως.

Καστοριά, 2 Δεκεμβρίου 1993

Ο Νομάρχης
ΓΙΩΡΓΟΣ ΚΑΠΡΑΝΟΣ

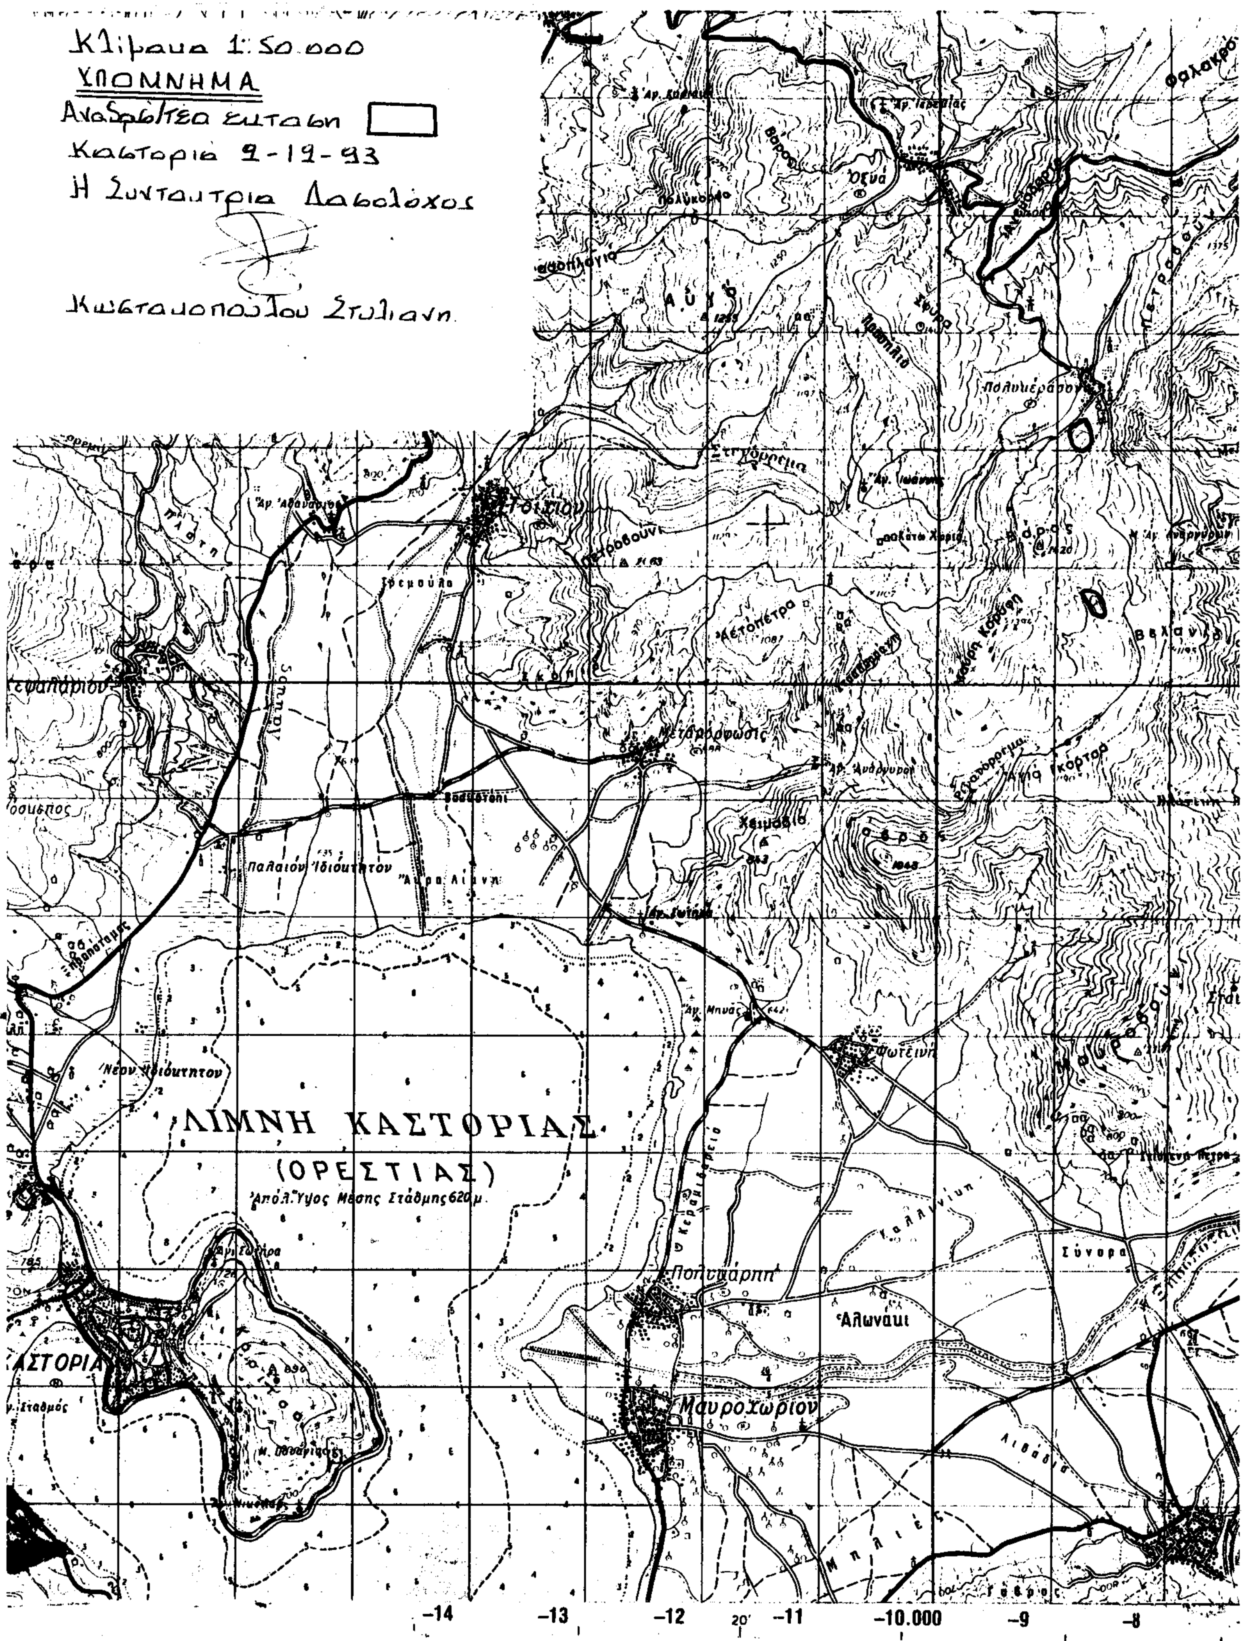
Κλίμακα 1:50.000
ΥΠΟΜΝΗΜΑ
Αναδασωτέα έκταση
Καστοριά 9-12-93
Η Συντάκτρια Δασολόγος
Κωνσταντοπούλου Στυλιανή
ΛΙΜΝΗ ΚΑΣΤΟΡΙΑΣ
(ΟΡΕΣΤΙΑΣ)
Απολ. Ύψος Μέσης Στάθμης 620μ.
ΚΑΣΤΟΡΙΑ
Μαυροχώριον
Πολυκάρπη
Ἁλωνάκι
Φωτεινή
Μεταμόρφωσις
Τρεμούλα
Παλαιόν Ιδιόκτητον
Νέον Ιδιόκτητον
Οξυά
Πολυκέρασον
Αετόπετρα
Χειμάδιο
Σύνορα
-14
-13
-12
20'
-11
-10.000
-9
-8

Αριθ. 2678 (2)

Κήρυξη αναδασωτέας έκτασης 2,00 στρεμμάτων στη θέση Κώσταινα Δήμου Αξιούπολης Ν. Κιλκίς

Ο ΝΟΜΑΡΧΗΣ ΚΙΛΚΙΣ

Έχοντας υπόψη:

1. Τις διατάξεις του Ν. 3200/55 περί διοικητικής αποκέντρωσης, όπως τροποποιήθηκε και συμπληρώθηκε μεταγενέστερα με το Ν.Δ. 532/70.

2. Τις διατάξεις του άρθρου 117 παρ. 3 του Συντάγματος της χώρας.

3. Τις διατάξεις του Ν. 998/79 «περί προστασίας Δασών κ.λπ» και ειδικότερα:

α) του άρθρου 41 παρ. 1, β) του άρθρου 38 παρ. 1,

4. Τις διαταγές του Υπουργείου Γεωργίας:

α) 160417/1180/8.7.80, β) 182447/3049/24.9.80

5. Την αριθ. 3861/29.10.93 αναφορά του δασαρχείου Γουμένισσας.

6. Την προφορική εισήγηση του Δ/ντή Δασών Ν. Κιλκίς, αποφασίζουμε:

Κηρύσσουμε αναδασωτέα με σκοπό την προστασία της φυσικής αναγέννησης την Δημόσια δασική έκταση εμβαδού (2) δύο στρεμμάτων που κάηκε κατά την πυρκαϊά της 2.9.93 που βρίσκεται στη θέση ΚΩΣΤΑΙΝΑ Δήμου Αξιούπολης.

Προσδιορίζεται από τα στοιχεία Α Β Γ Δ Α και έχει όρια:

Ανατολικά: Με Αξιό ποταμό

Δυτικά: Με χορτολιβαδική έκταση

Βόρεια: Με δημόσια δασική έκταση

Νότια: Με δημόσια δασική έκταση όπως φαίνεται στο συνημμένο διάγραμμα που αποτελεί αναπόσπαστο μέρος της απόφασης αυτής, κλίμακας 1:20.000.

Με την απόφασή μας αυτή καταργείται η 2429/2.11.93 απόφασή μας για το ίδιο θέμα.

Η απόφαση αυτή να δημοσιευθεί στην Εφημερίδα της Κυβερνήσεως.

Κιλκίς, 7 Δεκεμβρίου 1993

Η Νομάρχης

ΑΝΤΙΟΠΗ ΧΑΤΖΗΙΩΑΝΝΟΥ

ΑΠΑΛΛΟΤΡΙΩΣΕΙΣ

ΑΠΟΦΑΣΕΙΣ

Αριθ. 1135571/8473/0010 (3)

Αναγκαστική απαλλοτρίωση έκτασης στο Βόλο, για την ανέγερση εργατικών κατοικιών, υπέρ και με δαπάνη του Οργανισμού Στεγαστικής Αποκατάστασης Εργαζομένων.

ΟΙ ΥΠΟΥΡΓΟΙ ΟΙΚΟΝΟΜΙΚΩΝ ΚΑΙ ΕΡΓΑΣΙΑΣ

Έχοντας υπόψη:

1. Τις διατάξεις του Ν.Δ/τος 797/1971 «περί αναγκαστικών απαλλοτριώσεων» σε συνδυασμό με τις διατάξεις του Β.Δ/τος 139/1971 «περί της αρμοδιότητος των νομαρχών προς κήρυξιν αναγκαστικών τινων απαλλοτριώσεων».

2. Τις διατάξεις του άρθρου 24 του Ν.Δ. 2963/54 «Περί ιδρύσεως Αυτόνομου Οργανισμού Εργατικής Κατοικίας»·

3. Το σχετικό απόσπασμα από τη Συνεδρίαση αριθ. 6/93 της 26.1.1993 του Διοικητικού Συμβουλίου του Αυτόνομου Οργανισμού Εργατικής Κατοικίας, νυν Ο.Σ.Α.Ε.

4. Την Γ.Υ. 5246/14.10.1993 (ΦΕΚ 829/20.10.1993 τ.Β) κοινή απόφαση του Πρωθυπουργού και του Υπουργού Οικονομικών, σχετικά με ανάθεση αρμοδιοτήτων στους Υφυπουργούς Οικονομικών, αποφασίζουμε:

Κηρύσσουμε την αναγκαστική απαλλοτρίωση έκτασης, για λόγους δημόσιας ωφέλειας και ειδικότερα για την ανέγερση εργατικών κατοικιών, έκτασης συνολικού εμβαδού 33.215,62 μ2 που βρίσκεται στο Βόλο νομού Μαγνησίας και εικονίζεται με κλίμακα 1:500 και με αριθ. ιδιοκτησιών 1 έως 7 στο από Δεκεμβρίου 1992 κτηματολογικό διάγραμμα - πίνακα, το οποίο έχει συντάξει ο τοπ. μηχ. Σιμιτζής Ιωάννης και έχει θεωρήσει ο Προϊστάμενος του Τμήματος Ακίνητης Περιουσίας του Ο.Ε.Κ. τοπ. μηχ. Τσίβος Απόστολος.

Στην έκταση που απαλλοτριώνεται προβάλλουν δικαιώματα κυριότητας οι: 1) Μπουρσουβάνας Νικόλαος, 2) Μαρία Τραγή κ.λπ.

Η απαλλοτρίωση κηρύσσεται υπέρ και με δαπάνη του Οργανισμού Στεγαστικής Αποκατάστασης Εργαζομένων (ΟΣΑΕ) πρώην Ο.Ε.Κ.

Η απόφαση αυτή να δημοσιευθεί στην Εφημερίδα της Κυβερνήσεως.

Αθήνα, 15 Νοεμβρίου 1993

ΟΙ ΥΠΟΥΡΓΟΙ

ΥΦΥΠΟΥΡΓΟΣ ΟΙΚΟΝΟΜΙΚΩΝ
Α. ΠΑΠΑΔΟΠΟΥΛΟΣ

ΕΡΓΑΣΙΑΣ
Ε. ΓΙΑΝΝΟΠΟΥΛΟΣ

Αριθ. 1139930/8458/0010 (4)

Αναγκαστική απαλλοτρίωση ακινήτου στη θέση Μακρυγιαλό Πιερίας, για αρχαιολογικούς σκοπούς.

ΟΙ ΥΠΟΥΡΓΟΙ ΟΙΚΟΝΟΜΙΚΩΝ ΚΑΙ ΠΟΛΙΤΙΣΜΟΥ

Έχοντας υπόψη:

1. Τις διατάξεις του Ν.Δ/τος 797/1971 «περί αναγκαστικών απαλλοτριώσεων» σε συνδυασμό με τις διατάξεις του Β.Δ/τος 139/1971 «περί της αρμοδιότητος των νομαρχών προς κήρυξιν αναγκαστικών τινων απαλλοτριώσεων».

2. Τις διατάξεις του άρθρου 1 του Νόμου ΒΡΞΖ/1893 «περί αναγκαστικής απαλλοτριώσεως ακινήτων προς συντήρησιν ή ανεύρεσιν αρχαιοτήτων».

3. Το από 14.1.1992 απόσπασμα πρακτικού από τη συνεδρίαση του Κεντρικού Αρχαιολογικού Συμβουλίου με αριθ. 41/ 19.11.1991.

4. Την Γ.Υ. 5246/14.10.1993 (ΦΕΚ 829/20.10.1993 τ.Β) κοινή απόφαση του Πρωθυπουργού και του Υπουργού Οικονομικών, σχετικά με ανάθεση αρμοδιοτήτων στους Υφυπουργούς Οικονομικών, αποφασίζουμε:

Κηρύσσουμε την αναγκαστική απαλλοτρίωση ακινήτου, για λόγους δημόσιας ωφέλειας και ειδικότερα για την ανάδειξη, συντήρηση και προστασία του βορείου τείχους του Κάστρου και του υστερορωμαϊκού - παλαιοχριστιανικού νεκροταφείου, στο Μακρυγιαλό, Νομού Πιερίας, έκτασης εμβαδού 19.181 μ2, η οποία εικονίζεται με κλίμακα 1:500 και με αριθμούς ιδιοκτησιών 1, 2, 3, 4, 5, 6, 7 στο από 20.11.1992 και με Α/Α 2537 κτηματολογικό διάγραμμα - πίνακα του Θ. Καλαμπάκου, το οποίο έχει θεωρήσει ο Προϊστάμενος της Διεύθυνσης Αποτυπώσεων και Συντηρήσεως Κτιρίων του ΤΑΠΑ τοπογράφος ΕΜΠ Μιχαήλ Δ. Μαυραΐδής, στις 25.11.1992.

Στην έκταση που απαλλοτριώνεται προβάλλουν δικαιώματα κυριότητας οι: 1) Μουχτάρης Αθανάσιος, 2) Ζορμπά Κλεάνθη, 3) Καλίτσιος Ιωάννης κ.λπ.

Η απαλλοτρίωση κηρύσσεται υπέρ του Δημοσίου και με δαπάνη του Ταμείου Αρχαιολογικών Πόρων και Απαλλοτριώσεων.

Η απόφαση αυτή να δημοσιευθεί στην Εφημερίδα της Κυβερνήσεως.

Αθήνα, 3 Δεκεμβρίου 1993

ΟΙ ΥΠΟΥΡΓΟΙ

ΥΦΥΠΟΥΡΓΟΣ ΟΙΚΟΝΟΜΙΚΩΝ
Α. ΠΑΠΑΔΟΠΟΥΛΟΣ

ΠΟΛΙΤΙΣΜΟΥ
ΜΕΛΙΝΑ ΜΕΡΚΟΥΡΗ

Αριθ. 1140129/8462/Δ/0010 (5)

Αναγκαστική απαλλοτρίωση αγροτεμαχίων στη Βεργίνα Ν. Ημαθίας για αρχαιολογικούς σκοπούς.

ΟΙ ΥΠΟΥΡΓΟΙ ΟΙΚΟΝΟΜΙΚΩΝ ΚΑΙ ΠΟΛΙΤΙΣΜΟΥ

Έχοντας υπόψη:

1. Τις διατάξεις του Ν.Δ/τος 797/1971 «περί αναγκαστικών απαλλοτριώσεων» σε συνδυασμό με τις διατάξεις του Β.Δ/τος 139/1971 «περί της αρμοδιότητος των νομαρχών προς κήρυξιν αναγκαστικών τινων απαλλοτριώσεων».

2. Τις διατάξεις του άρθρου 1 του Νόμου ΒΡΞΖ/1893 «περί αναγκαστικής απαλλοτριώσεως ακινήτων προς συντήρησιν ή ανεύρεσιν αρχαιοτήτων».

3. Το από 17.11.1992 απόσπασμα πρακτικού από τη συνεδρίαση του Κεντρικού Αρχαιολογικού Συμβουλίου με αριθ. 21/ 13.6.1989.

4. Την Γ.Υ. 5246/14.10.1993 (ΦΕΚ 829/20.10.1993 τ.Β) κοινή απόφαση του Πρωθυπουργού και του Υπουργού Οικονομικών, σχετικά με ανάθεση αρμοδιοτήτων στους Υφυπουργούς Οικονομικών, αποφασίζουμε:

Κηρύσσουμε την αναγκαστική απαλλοτρίωση ακινήτου, για λόγους δημόσιας ωφέλειας και ειδικότερα για τη συνέχιση της αρχαιολογικής έρευνας του αρχαϊκού νεκροταφείου της Βεργίνας, έκτασης εμβαδού 16.102 μ2 που βρίσκεται στη Βεργίνα Ν. Ημαθίας και εικονίζεται με αριθμούς ακινήτων 713, 718, 727, 728, 731, 741, 744 και 745 στο με κλίμακα 1:500 και με Α/Α 2477 κτηματολογικό διάγραμμα - πίνακα του Ταμείου Αρχαιολογικών Πόρων και Απαλλοτριώσεων, το οποίο έχει θεωρήσει ο Προϊστάμενος της Διεύθυνσης Αποτυπώσεων και Συντηρήσεως Κτιρίων του ΤΑΠΑ τοπογράφος ΕΜΠ Μιχαήλ Δ. Μαυραΐδής, στις 19.11.1992.

Στην έκταση που απαλλοτριώνεται προβάλλουν δικαιώματα κυριότητας οι: 1) Παρθένα συζ. Αθαν. Φιλιππίδη, β) Βάλεντίνα συζ. Γεωργ. Παυλίδου κ.λπ.

Η απαλλοτρίωση κηρύσσεται υπέρ του Δημοσίου και με δαπάνη του Ταμείου Αρχαιολογικών Πόρων και Απαλλοτριώσεων.

Η απόφαση αυτή να δημοσιευθεί στην Εφημερίδα της Κυβερνήσεως.

Αθήνα, 13 Δεκεμβρίου 1993

ΟΙ ΥΠΟΥΡΓΟΙ

ΥΦΥΠΟΥΡΓΟΣ ΟΙΚΟΝΟΜΙΚΩΝ — ΠΟΛΙΤΙΣΜΟΥ

Α. ΠΑΠΑΔΟΠΟΥΛΟΣ — ΜΕΛΙΝΑ ΜΕΡΚΟΥΡΗ

Αριθ. 1139918/8452/Δ/0010 (6)

Αναγκαστική απαλλοτρίωση ακινήτων στο Δίστομο Ν. Βοιωτίας για αρχαιολογικούς σκοπούς.

ΟΙ ΥΠΟΥΡΓΟΙ ΟΙΚΟΝΟΜΙΚΩΝ ΚΑΙ ΠΟΛΙΤΙΣΜΟΥ

Έχοντας υπόψη:

1. Τις διατάξεις του Ν.Δ/τος 797/1971 «περί αναγκαστικών απαλλοτριώσεων» σε συνδυασμό με τις διατάξεις του Β.Δ/τος 139/1971 «περί της αρμοδιότητος των νομαρχών προς κήρυξιν αναγκαστικών τινων απαλλοτριώσεων».

2. Τις διατάξεις του άρθρου 1 του Νόμου ΒΡΞΖ/1893 «περί αναγκαστικής απαλλοτριώσεως ακινήτων προς συντήρησιν ή ανεύρεσιν αρχαιοτήτων».

3. Τα από 6.10.68 και 28.11.89 αποσπάσματα πρακτικών από τις συνεδριάσεις του Κεντρικού Αρχαιολογικού Συμβουλίου με αριθ. 24/5.7.88 και 32/10.10.89 αντίστοιχα.

4. Την Γ.Υ. 5246/14.10.1993 (ΦΕΚ 829/20.10.1993 τ.Β) κοινή απόφαση του Πρωθυπουργού και του Υπουργού Οικονομικών, σχετικά με την ανάθεση αρμοδιοτήτων στους Υφυπουργούς Οικονομικών, αποφασίζουμε:

Κηρύσσουμε την αναγκαστική απαλλοτρίωση για λόγους δημόσιας ωφέλειας και ειδικότερα για τη πλήρη αποκάλυψη και προστασία τμήματος των τειχών και του οχυρωματικού Πύργου της Αρχαίας Αμβρόσου, και την ενοποίηση του χώρου με τον ακάλυπτο χώρο της Μητρόπολης Αγ. Νικολάου, έκτασης 343,63 μ2 που φαίνεται με αριθμούς ιδιοκτησιών 1, 2, 3, 4, 5, 7 στο με κλίμακα 1:200 και με Α/Α 2033/27.1.87 κτηματολογικό διάγραμμα και στο επ' αυτού κτηματολογικό πίνακα του Θ. Καλαμπάκου, που έχει θεωρηθεί από το Πρ/νο της Δ/νσης Αποτυπώσεων και Συντηρήσεως Κτιρίων του ΤΑΠΑ Ηλία Μαυροδόντη στις 20.2.91.

Στην έκταση που απαλλοτριώνεται προβάλλουν δικαιώματα κυριότητας οι: Πελέκης Ιωάννης, Τσάμη Μαρία κ.λπ.

Η απαλλοτρίωση κηρύσσεται υπέρ του Δημοσίου και με δαπάνη του Ταμείου Αρχαιολογικών Πόρων και Απαλλοτριώσεων.

Η απόφαση αυτή να δημοσιευθεί στην Εφημερίδα της Κυβερνήσεως.

Αθήνα, 3 Δεκεμβρίου 1993

ΟΙ ΥΠΟΥΡΓΟΙ

ΥΦΥΠΟΥΡΓΟΣ ΟΙΚΟΝΟΜΙΚΩΝ — ΠΟΛΙΤΙΣΜΟΥ

Α. ΠΑΠΑΔΟΠΟΥΛΟΣ — ΜΕΛΙΝΑ ΜΕΡΚΟΥΡΗ

Αριθ. 1140127/8464/Δ/0010 (7)

Αναγκαστική απαλλοτρίωση ακινήτων στη θέση Βραυρώνα Αττικής για αρχαιολογικούς σκοπούς.

ΟΙ ΥΠΟΥΡΓΟΙ ΟΙΚΟΝΟΜΙΚΩΝ ΚΑΙ ΠΟΛΙΤΙΣΜΟΥ

Έχοντας υπόψη:

1. Τις διατάξεις του Ν.Δ/τος 797/1971 «περί αναγκαστικών απαλλοτριώσεων» σε συνδυασμό με τις διατάξεις του Β.Δ/τος 139/1971 «περί της αρμοδιότητος των νομαρχών προς κήρυξιν αναγκαστικών τινων απαλλοτριώσεων».

2. Τις διατάξεις του άρθρου 1 του Νόμου ΒΡΞΖ/1893 «περί αναγκαστικής απαλλοτριώσεως ακινήτων προς συντήρησιν ή ανεύρεσιν αρχαιοτήτων».

3. Τα από 3.9.92 αποσπάσματα πρακτικών από τις συνεδριάσεις του Κεντρικού Αρχαιολογικού Συμβουλίου με αριθ. 39/1.11.88 και 35/31.10.89.

4. Την Γ.Υ. 5246/14.10.1993 (ΦΕΚ 829/20.10.1993 τ.Β) κοινή απόφαση του Πρωθυπουργού και του Υπουργού Οικονομικών, σχετικά με την ανάθεση αρμοδιοτήτων στους Υφυπουργούς Οικονομικών, αποφασίζουμε:

Κηρύσσουμε την αναγκαστική απαλλοτρίωση για λόγους δημόσιας ωφέλειας και ειδικότερα για συντήρηση, προστασία κια ανάδειξη των αρχαιοτήτων του αρχαιολογικού χώρου της Βραυρώνας έκτασης 24275 που φαίνεται με αριθμούς ιδιοκτησιών 54, 54α, 54β, 55, 55α, 55β, 56, 58, 58α, 59 και 59β στα με κλίμακα 1:1000 και με Α/Α 1179/19.5.79 και Α/Α 1180/23.5.79 κτηματολογικά διαγράμματα και στον αντίστοιχο κτηματολογικό πίνακα του Β. Ξαφίτσα, τα οποία έχουν θεωρηθεί, από τον Πρ/νο της Δ/νσης Αποτυπώσεων και Συντηρήσεως Κτιρίων του ΤΑΠΑ Μ. Μαυραΐδή στις 10.2.89.

Στην έκταση που απαλλοτριώνεται προβάλλουν δικαιώματα κυριότητας οι: α) Ιωάννης Ε. Μαντάλας, β) Μιχαήλ Ε. Μαντάλας κ.λπ.

Η απαλλοτρίωση κηρύσσεται υπέρ του Δημοσίου και με δαπάνη του Ταμείου Αρχαιολογικών Πόρων και Απαλλοτριώσεων.

Η απόφαση αυτή να δημοσιευθεί στην Εφημερίδα της Κυβερνήσεως.

Αθήνα, 3 Δεκεμβρίου 1993

ΟΙ ΥΠΟΥΡΓΟΙ

ΥΦΥΠΟΥΡΓΟΣ ΟΙΚΟΝΟΜΙΚΩΝ — ΠΟΛΙΤΙΣΜΟΥ

Α. ΠΑΠΑΔΟΠΟΥΛΟΣ — ΜΕΛΙΝΑ ΜΕΡΚΟΥΡΗ

Αριθ. 1141153/8510/0010 (8)

Αναγκαστική απαλλοτρίωση ακινήτου στη θέση Ερέτρια Ευβοίας για αρχαιολογικούς σκοπούς.

ΟΙ ΥΠΟΥΡΓΟΙ ΟΙΚΟΝΟΜΙΚΩΝ ΚΑΙ ΠΟΛΙΤΙΣΜΟΥ

Έχοντας υπόψη:

1. Τις διατάξεις του Ν.Δ/τος 797/1971 «περί αναγκαστικών απαλλοτριώσεων» σε συνδυασμό με τις διατάξεις του Β.Δ/τος 139/1971 «περί της αρμοδιότητος των νομαρχών προς κήρυξιν αναγκαστικών τινων απαλλοτριώσεων».

2. Τις διατάξεις του άρθρου 1 του Νόμου ΒΡΞΖ/1893 «περί αναγκαστικής απαλλοτριώσεως ακινήτων προς συντήρησιν ή ανεύρεσιν αρχαιοτήτων».

3. Το από 7.9.93 απόσπασμα πρακτικού από τη συνεδρίαση με αριθ. 43/17.11.1980 του Κεντρικού Αρχαιολογικού Συμβουλίου.

4. Την Γ.Υ. 5246/14.10.1993 (ΦΕΚ 829/20.10.1993 τ.Β) κοινή απόφαση του Πρωθυπουργού και του Υπουργού Οικονομικών, σχετικά με την ανάθεση αρμοδιοτήτων στους Υφυπουργούς Οικονομικών, αποφασίζουμε:

Κηρύσσουμε την αναγκαστική απαλλοτρίωση ακινήτου, για λόγους δημόσιας ωφέλειας και ειδικότερα για την προστασία και ανάδειξη του ναού Δαφνηφόρου Απόλλωνος και του αρχαίου τεύχους της Ερέτριας έκτασης συνολικού εμβαδού 474,25 μ2 που βρίσκεται στην Ερέτρια νομού Ευβοίας και εικονίζεται με κλίμακα 1:100 και με στοιχεία Α-Β-Γ-Δ-Ε-Α στο από 19.2.82 και με Α/Α 1481 κτηματολογικό διάγραμμα - πίνακα το οποίο έχει συντάξει ο Θ. Καλαμπάκος και έχει θεωρήσει ο Προϊστάμενος Αποτυπώσεων και Συντηρήσεων Κτιρίων του ΤΑΠ Μ. Γιαννουλάκης στις 26.2.82.

Στην έκταση που απαλλοτριώνεται προβάλλει δικαιώματα κυριότητας ο Μπουκουβάλας Γεώργιος του Αναστασίου.

Η απαλλοτρίωση κηρύσσεται υπέρ του Δημοσίου και με δαπάνη του Ταμείου Αρχαιολογικών Πόρων και Απαλλοτριώσεων.

Η απόφαση αυτή να δημοσιευθεί στην Εφημερίδα της Κυβερνήσεως.

Αθήνα, 3 Δεκεμβρίου 1993

ΟΙ ΥΠΟΥΡΓΟΙ

ΥΦΥΠΟΥΡΓΟΣ ΟΙΚΟΝΟΜΙΚΩΝ	ΠΟΛΙΤΙΣΜΟΥ
Α. ΠΑΠΑΔΟΠΟΥΛΟΣ	ΜΕΛΙΝΑ ΜΕΡΚΟΥΡΗ

Αριθ. 1139935/8453/0010 (9)

Αναγκαστική απαλλοτρίωση ακινήτου στη Στράτο Βάλτου νομού Αιτωλοακαρνανίας, για αρχαιολογικούς σκοπούς.

ΟΙ ΥΠΟΥΡΓΟΙ ΟΙΚΟΝΟΜΙΚΩΝ ΚΑΙ ΠΟΛΙΤΙΣΜΟΥ

Έχοντας υπόψη:

1. Τις διατάξεις του Ν.Δ/τος 797/1971 «περί αναγκαστικών απαλλοτριώσεων» σε συνδυασμό με τις διατάξεις του Β.Δ/τος 139/1971 «περί της αρμοδιότητος των νομαρχών προς κήρυξιν αναγκαστικών τινων απαλλοτριώσεων».

2. Τις διατάξεις του άρθρου 1 του Νόμου ΒΡΞΖ/1893 «περί αναγκαστικής απαλλοτριώσεως ακινήτων προς συντήρησιν ή ανεύρεσιν αρχαιοτήτων».

3. Το από 6.8.93 αποσπάσμα πρακτικού από τη συνεδρίαση του Κεντρικού Αρχαιολογικού Συμβουλίου με αριθ. 45/27.11.1984.

4. Την Γ.Υ. 5246/14.10.1993 (ΦΕΚ 829/20.10.1993 τ.Β) κοινή απόφαση του Πρωθυπουργού και του Υπουργού Οικονομικών, σχετικά με την ανάθεση αρμοδιοτήτων στους Υφυπουργούς Οικονομικών, αποφασίζουμε:

Κηρύσσουμε την αναγκαστική απαλλοτρίωση ακινήτου, για λόγους δημόσιας ωφέλειας και ειδικότερα για προστασία και ανάδειξη του αρχαίου τείχους και των κτιρίων, έκτασης εμβαδού 1.408 μ2 που βρίσκεται στην αρχαία Στράτο Βάλτου νομού Αιτωλοακαρναίας και εικονίζεται με κλίμακα 1:200 και με στοιχεία Α-Β-Γ-Δ-Ε-Ζ-Η-Θ-Α στο από 29.7.92 και με Α/Α 2516 κτηματολογικό διάγραμμα - πίνακα του Θ. Καλαμπάκου, το οποίο έχει θεωρήσει ο Προϊστάμενος της Διεύθυνσης Αποτυπώσεων και Συντηρήσεως Κτιρίων του ΤΑΠΑ τοπογράφος ΕΜΠ Μιχαήλ Δ. Μαυραΐδής, στις 31 Ιουλίου 1992.»

Στην έκταση που απαλλοτριώνεται προβάλλει δικαιώματα κυριότητας ο Γιαννάκης Ευάγγελος του Αλεξάνδρου.

Η απαλλοτρίωση κηρύσσεται υπέρ του Δημοσίου και με δαπάνη του Ταμείου Αρχαιολογικών Πόρων και Απαλλοτριώσεων.

Η απόφαση αυτή να δημοσιευθεί στην Εφημερίδα της Κυβερνήσεως.

Αθήνα, 26 Νοεμβρίου 1993

ΟΙ ΥΠΟΥΡΓΟΙ

ΥΦΥΠΟΥΡΓΟΣ ΟΙΚΟΝΟΜΙΚΩΝ	ΠΟΛΙΤΙΣΜΟΥ
Α. ΠΑΠΑΔΟΠΟΥΛΟΣ	ΜΕΛΙΝΑ ΜΕΡΚΟΥΡΗ

Αριθ. 1146557/8781/0010 (10)

Αναγκαστική απαλλοτρίωση ακινήτων για την εκτέλεση ειδικών έργων ΜΕΤΡΟ ΑΘΗΝΩΝ στην περιοχή του Δήμου Αθηναίων, ΣΤΑΘΜΟΣ: ΑΤΤΙΚΗ (Συμπληρωματική).

ΟΙ ΥΠΟΥΡΓΟΙ ΟΙΚΟΝΟΜΙΚΩΝ ΚΑΙ ΠΕΡΙΒΑΛΛΟΝΤΟΣ, ΧΩΡΟΤΑΞΙΑΣ ΚΑΙ ΔΗΜΟΣΙΩΝ ΕΡΓΩΝ

Έχοντας υπόψη:

1. Τις διατάξεις του Ν.Δ/τος 797/1971 «περί αναγκαστικών απαλλοτριώσεων» σε συνδυασμό με τις διατάξεις του Β.Δ/τος 139/1971 «περί της αρμοδιότητος των νομαρχών προς κήρυξιν αναγκαστικών τινων απαλλοτριώσεων».

2. Τις διατάξεις του άρθρου 10 του Ν. 1955/1991 «περί ιδρύσεως Εταιρείας με την επωνυμία ΑΤΤΙΚΟ ΜΕΤΡΟ Ανώνυμος Εταιρεία» (ΦΕΚ 112/18.7.1991 τ.Α).

3. Τις διατάξεις του άρθρου 34 του Ν. 2040/1992.

4. Την 71/26.10.1993 (ΦΕΚ 834/27.10.1993 τ.Β) απόφαση του Πρωθυπουργού σχετικά με ανάθεση αρμοδιοτήτων στον αναπληρωτή Υπουργό Περιβάλλοντος, Χωροταξίας και Δημοσίων Έργων Γιάννη Σουλαδάκη.

5. Την Γ.Υ. 5246/14.10.1993 (ΦΕΚ 829/20.10.1993 τ.Β) κοινή απόφαση του Πρωθυπουργού και του Υπουργού Οικονομικών, σχετικά με ανάθεση αρμοδιοτήτων στους Υφυπουργούς Οικονομικών, αποφασίζουμε:

Κηρύσσουμε την αναγκαστική απαλλοτρίωση, για λόγους δημόσιας ωφέλειας και ειδικότερα για την εκτέλεση ειδικών έργων του Μετρό Αθηνών, σταθμός: ΑΤΤΙΚΗ (Συμπληρωματική), έκτασης συνολικού εμβαδού 710,32 μ2 που βρίσκεται στην περιοχή του Δήμου Αθηναίων νομού Αττικής και εικονίζεται με αριθμούς ιδιοκτησιών 01 έως 04 στο από Φεβρουαρίου 1993 και με αριθμό 2SO2EN150R021A κτηματολογικό διάγραμμα και στον αντίστοιχο κτηματολογικό πίνακα του Υπουργείου Περιβάλλοντος, Χωροταξίας και Δημοσίων Έργων, τα οποία έχει συντάξει η ΑΔΚ ΑΡΩΝΗΣ - ΔΡΕΤΤΑΣ - ΚΑΡΛΑΥΤΗΣ ΣΥΜΒΟΥΛΟΙ ΜΗΧΑΝΙΚΟΙ Α.Ε., έχει ελέγξει για λογαριασμό της ΑΤΤΙΚΟ ΜΕΤΡΟ Α.Ε. η Π. Καράντζαλη και έχει θεωρήσει για το νομότυπο της σύνταξης ο Διευθυντής της Διεύθυνσης Δ12 του εν λόγω Υπουργείου Κ. Δεσύπρης, στις 28.9.93.

Στην έκταση που απαλλοτριώνεται προβάλλουν δικαιώματα κυριότητας οι: 1) Κούκας Γεώργιος, 2) Κάτση Ανθή κ.λπ.

Η απαλλοτρίωση κηρύσσεται υπέρ και με δαπάνη της Εταιρείας με την επωνυμία «ΑΤΤΙΚΟ ΜΕΤΡΟ Α.Ε.» χαρακτηρίζεται δε ως κατεπείγουσα.

Η απόφαση αυτή να δημοσιευθεί στην Εφημερίδα της Κυβερνήσεως.

Αθήνα, 26 Νοεμβρίου 1993

ΟΙ ΥΠΟΥΡΓΟΙ

ΥΦΥΠΟΥΡΓΟΣ ΟΙΚΟΝΟΜΙΚΩΝ	ΑΝΑΠΛΗΡΩΤΗΣ ΠΕΡΙΒΑΛΛΟΝΤΟΣ ΧΩΡΟΤΑΞΙΑΣ ΚΑΙ ΔΗΜΟΣΙΩΝ ΕΡΓΩΝ
Α. ΠΑΠΑΔΟΠΟΥΛΟΣ	Ι. ΣΟΥΛΑΔΑΚΗΣ

ΠΟΛΕΟΔΟΜΙΑ

ΑΠΟΦΑΣΕΙΣ

Αριθ. 21966/680 (11)

Τροποποίηση ρυμοτομικού σχεδίου Κοιν. Αιαντείου στο ΟΤ 126 με την διάνοιξη οδού μεταξύ των οδών Κων/λεως και Σμύρνης και χαρακτηρισμό της ως πεζοδρόμου.

Ο ΝΟΜΑΡΧΗΣ ΠΕΙΡΑΙΑ

Έχοντας υπόψη:

1. Το Ν.Δ/γμα της 17.7./16.8.1993.
2. Την παρ. 2 του άρθρου 4 του Ν. 622/77.
3. Το Π.Δ/γμα 183/9.5.86 (ΦΕΚ 70/Α/5.6.86).
4. Το Ν.Δ/γμα 1147/72 «περί Διοικήσεως Μείζονος Πρωτευούσης».
5. Την εγκ. με αρ. Α7/13.1/17/11.12.72.
6. Το Π.Δ/γμα 910/77 «περί Οργανισμού Υ.Δ.Ε.».
7. Τον Ν. 1032/80 «περί ΥΧΟΠ».
8. Τον Ν. 1558/85 «περί Κυβερνήσεως και Κυβερνητικών οργάνων» άρθρο 24 παρ. 1.
9. Τους Ν. 1232/82 και 1235/82.
10. Την Υπουργική Απόφαση 7524/1151/83 (ΦΕΚ 767/Β/83).
11. Την με αρ. 55/93 απόφαση του Κοιν. Συμβουλίου Αιαντείου.
12. Την γνωμοδότηση του Ν.Σ. ΠΕΧΩΔΕ από την συνεδρίαση της 4.11.93 πρακτ. 38, αποφασίζουμε:

Εγκρίνεται η τροποποίηση του εγκ. ρυμ. σχεδίου της Κοιν. Αιαντείου στο ΟΤ 126 με την διάνοιξη οδού μεταξύ των οδών Κων/λεως και Σμύρνης και ο χαρακτηρισμός της σαν πεζόδρομος, όπως ειδικότερα φαίνεται στο με κλίμακα 1:500 σχεδ/μα που συνοδεύει την απόφαση αυτή. Από τις διατάξεις της απόφασης αυτής προκύπτει δαπάνη σε βάρος της Κοινότητας Αιαντείου το ύψος της οποίας δεν μπορεί να προσδιοριστεί.


Η απόφαση αυτή να δημοσιευθεί στην Εφημερίδα της Κυβερνήσεως.

Πειραιάς, 24 Νοεμβρίου 1993

Ο Νομάρχης

Ν. ΣΧΟΙΝΑΣ



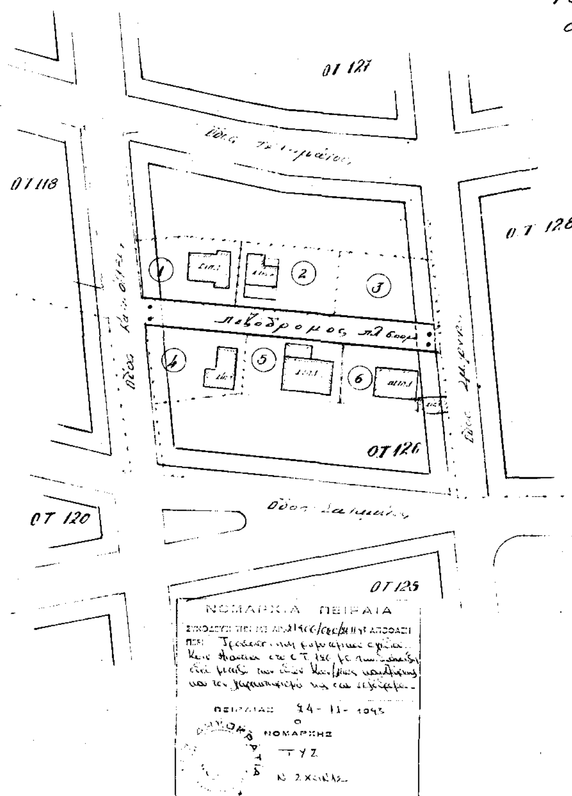

Τοπογραφικό διάγραμμα στο Αιάντειο Σαλαμίνας

ΥΠΟΜΝΗΜΑ

Πίνακας Ιδιοκτησιών

Αριθ. 6803/4234 (12)

Τροποποίηση εγκεκριμένου σχεδίου πόλεως Χανίων. Μείωση πλάτους οδού βόρεια τομ. Ο.Τ. 379.

Ο ΝΟΜΑΡΧΗΣ ΧΑΝΙΩΝ

Έχοντας υπόψη:

1. Τις διατάξεις του Ν.Δ. «περί σχεδίων πόλεων κ.λπ» της 17.7.23 και ειδικότερα τα άρθρα 3 και 70 αυτού.

2. Τις διατάξεις του Α.Ν. 314/68 (ΦΕΚ 47/Α') όπως τροποποιήθηκαν και συμπληρώθηκαν με το με αριθ. 1018/71 Ν.Δ. (ΦΕΚ 220/Α) και με την παρ. του άρθρου 34 του Ν. 1577/85 (ΦΕΚ 210/Α).

3. Τις διατάξεις του Π.Δ. 183 (ΦΕΚ 70Α'/5.8.86) «έγκριση τροποποιήσεων και καθορισμός όρων και περιορισμών δόμησης από τους Νομάρχες».

4. Το ισχύον σήμερα ρυμοτομικό σχέδιο πόλεως Χανίων στο Ο.Τ. 379 που εγκρίθηκε με το από 16.10.46 Β.Δ. (ΦΕΚ 335Α'/14.11.46) «έγκρισης σχεδίου Χανίων».

5. Την με αριθ. 290/93 απόφαση Δημοτικού Συμβουλίου Χανίων που ζητάει τη μείωση του πλάτους της οδού βόρεια του Ο.Τ. 379 σε 7,50 μέτρα και επιβολή πρασιάς 4 μέτρων.


6. Το με αριθ. 30/93 (θέμα 9ο) πρακτικό του Συμβουλίου ΧΟΠ Ν. Χανίων σύμφωνα με το οποίο γνωμοδότησε, τροποποιώντας την παραπάνω πρόταση του Δήμου Χανίων, για μείωση του πλάτους της οδού σε 10 μέτρα και επιβολή πρασιάς 3 μέτρων, αποφασίζουμε:


Εγκρίνουμε την τροποποίηση του ρυμοτομικού σχεδίου πόλεως Χανίων στο Ο.Τ. 379 σύμφωνα με την παραπάνω γνωμοδότηση του Συμβουλίου ΧΟΠ Ν. Χανίων για μείωση το πλάτους της οδού βόρεια του Ο.Τ. και επιβολή πρασιάς.

Η απόφαση αυτή να δημοσιευθεί στην Εφημερίδα της Κυβερνήσεως.

Χανιά, 6 Δεκεμβρίου 1993

Ο Νομάρχης
ΤΗΛΕΜΑΧΟΣ ΑΓΓΕΛΟΠΟΥΛΟΣ

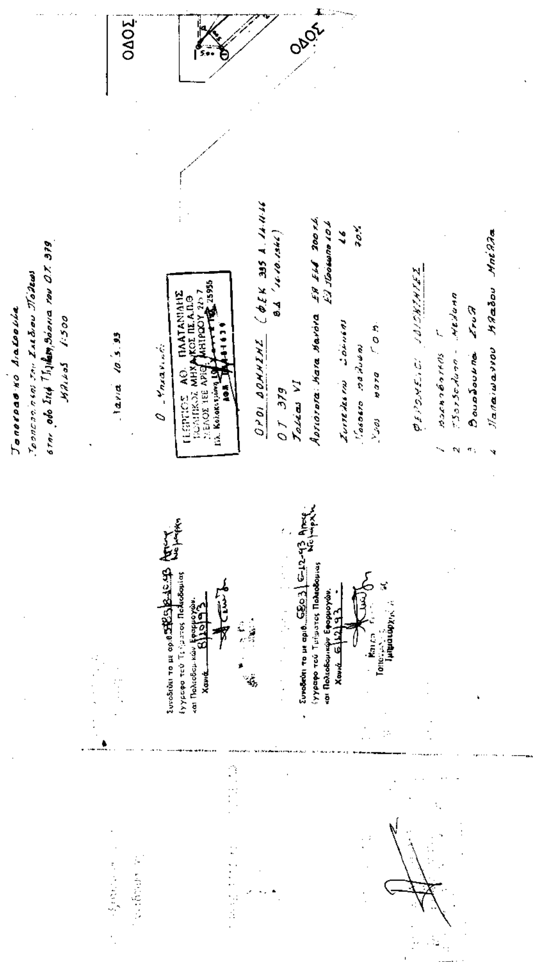

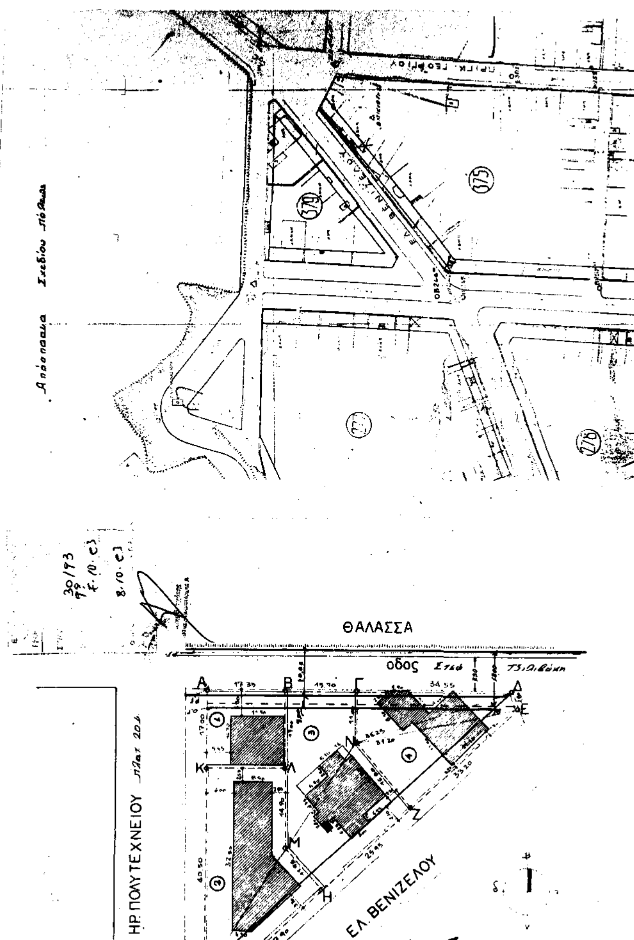

ΑΠΟ ΤΟ ΕΘΝΙΚΟ ΤΥΠΟΓΡΑΦΕΙΟ